



PRZEKRÓJ TYPOWY, KM 1+044 - 1+102

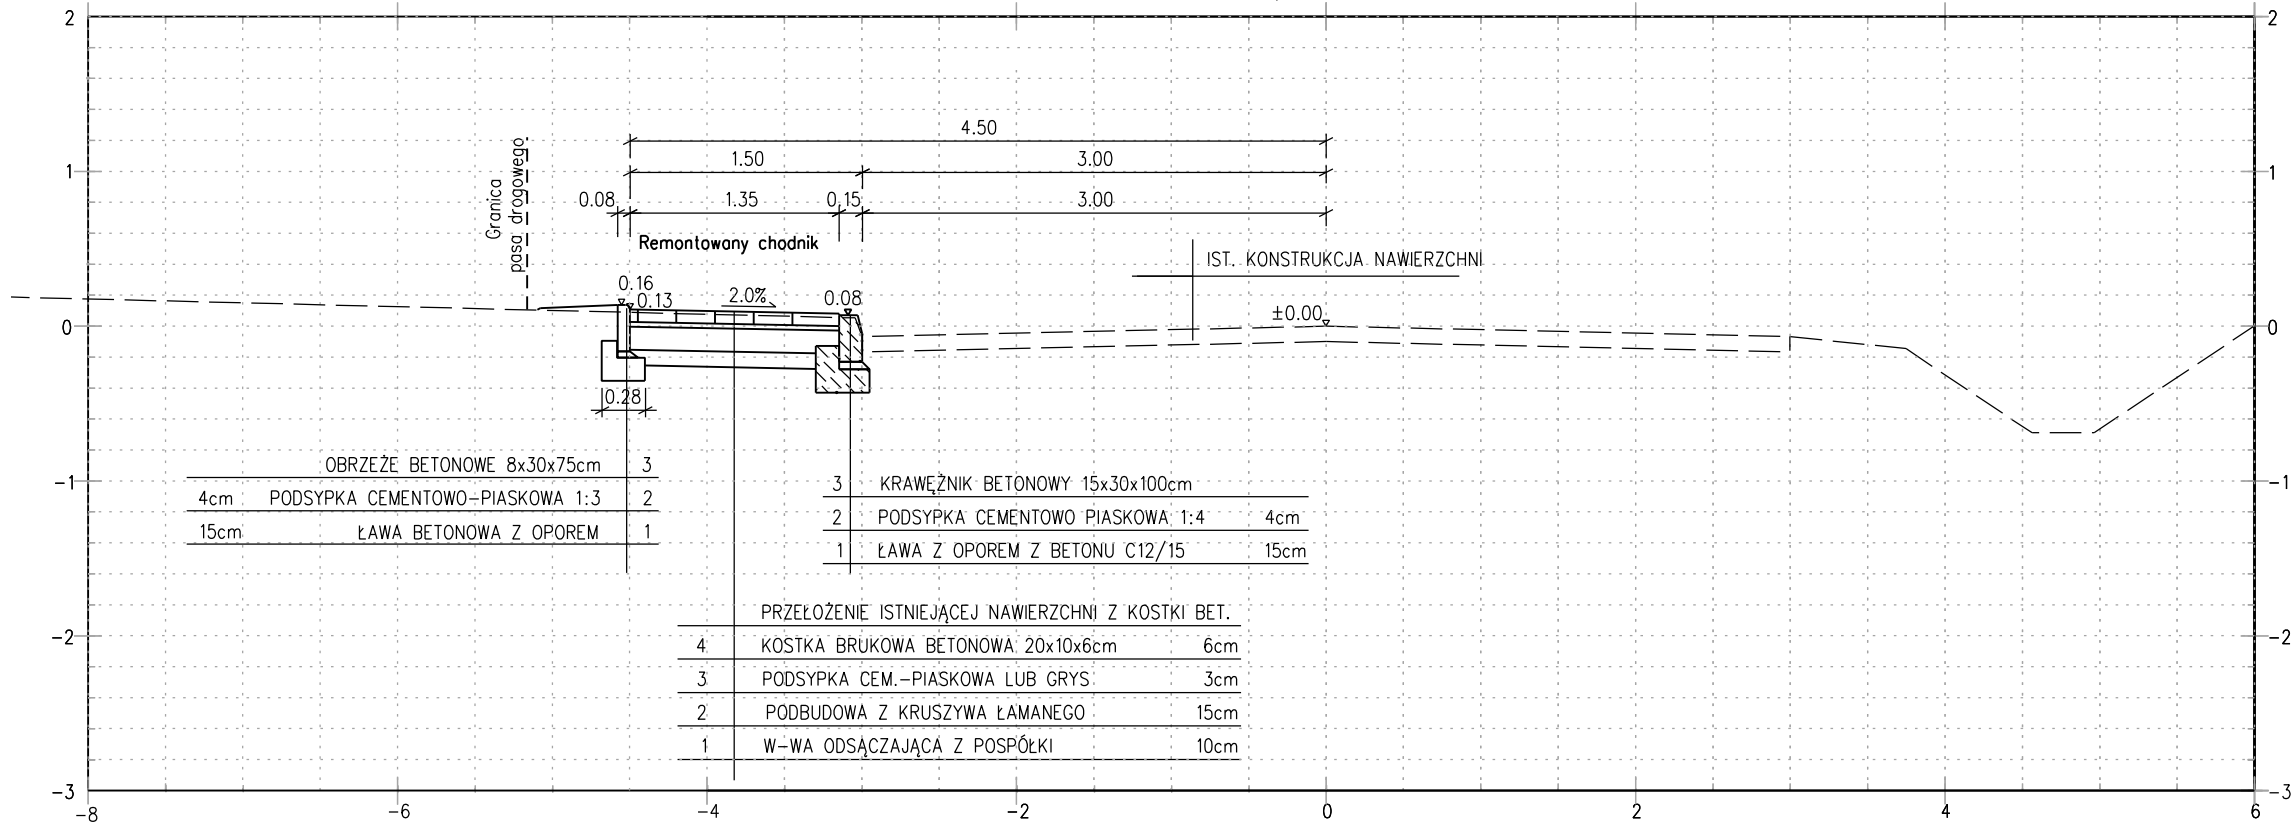

PRZEKRÓJ TYPOWY, KM 1+255 - 1+322

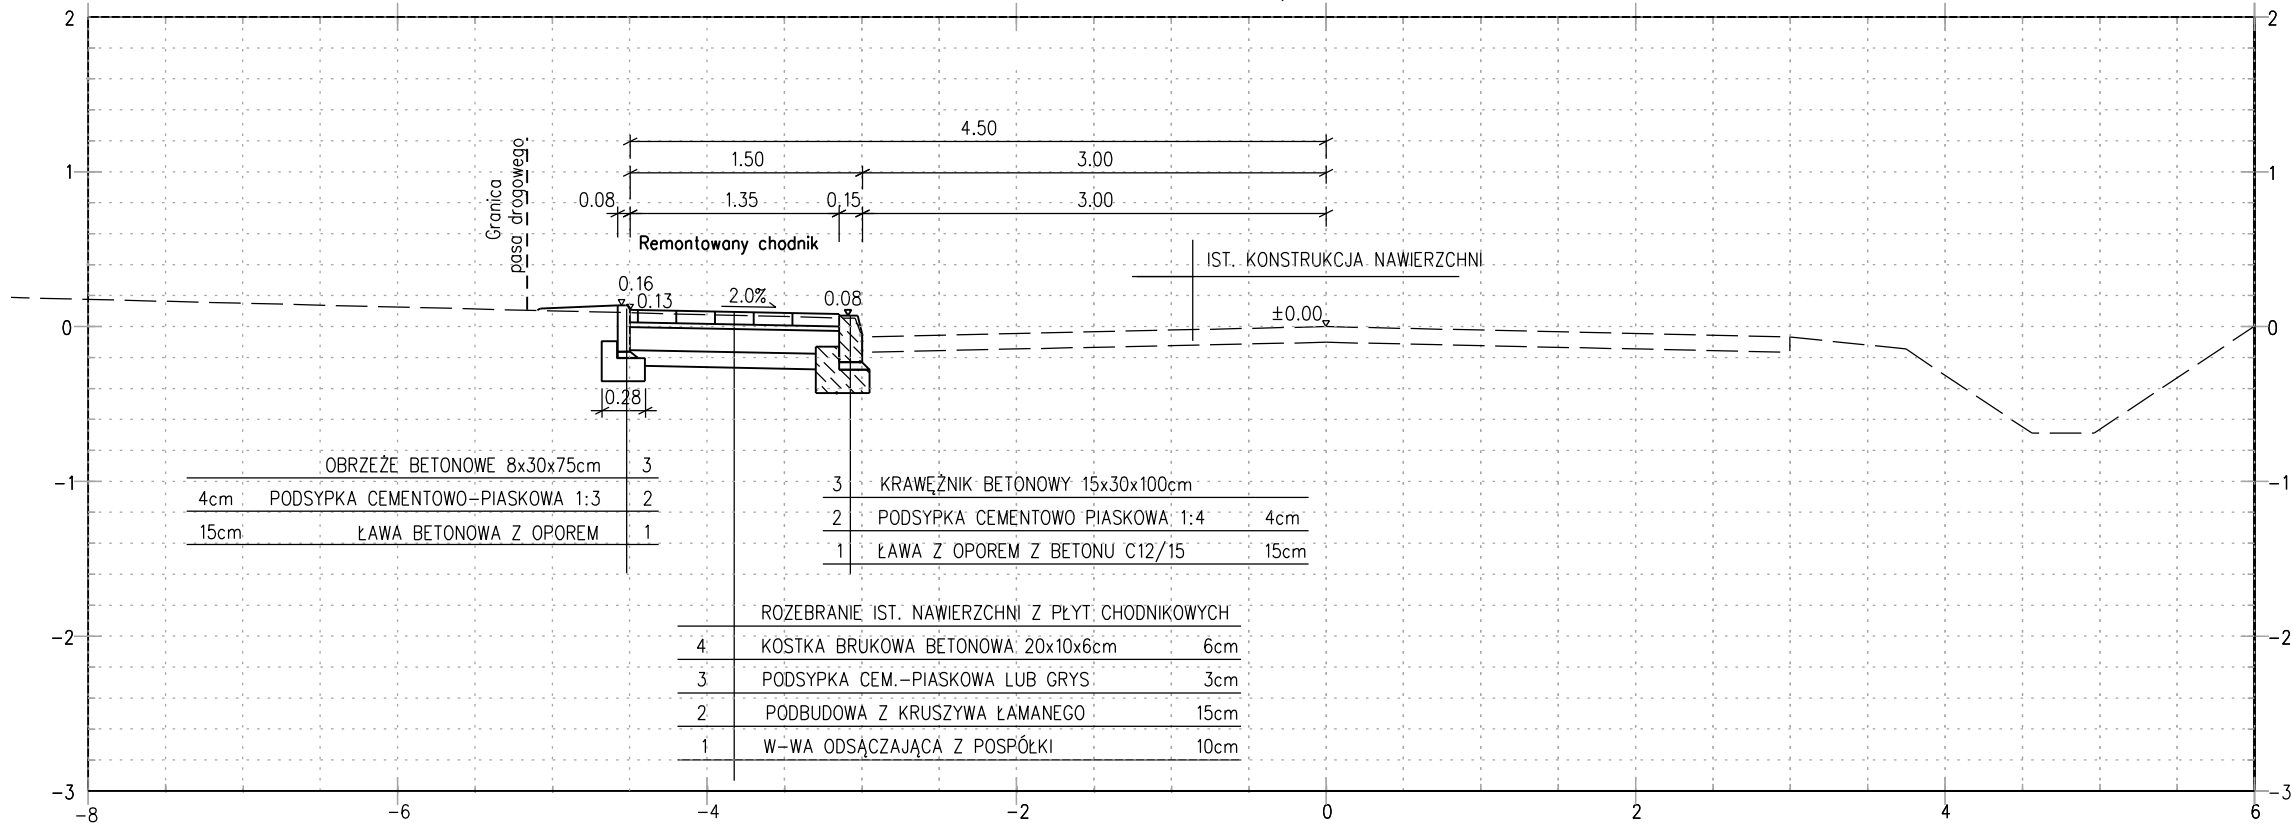

<b>bid SANOK</b> Biuro Inżynierii Drogowej w Sanoku s.c. 38-500 Sanok, ul. Sienkiewicza 1/308, tel./fax (013) 46 38 541	Zarząd Powiatu Sanockiego ul. Rynek 1, 38-500 Sanok	Nazwa obiektu: Remont chodnika w ciągu drogi powiatowej Nr 2263R Nowy Łupków przez wieś w km 1+044 do km 1+102 oraz od km 1+255 do km 1+322	
		Projektant: mgr inż. Piotr Tarapacki nr upr.: K-64/01	Skala: 1:50
Inwestor:		Podpis: <i>Tarapacki</i>	Data: 10.2021
Opracowujący: inż. Bartłomiej Ziemiński nr upr.: PDK/0105/ZHOD/21		Podpis: <i>Ziemiński</i>	Numer rysunku: 2
Nazwa rysunku: PRZEKROJ TYPOWY - CHODNIK PRZY JEZDNI			