


- ABCD - stuzebnosc
przechodu i przejazdu
na dz. 126/19 w
Szczawnem

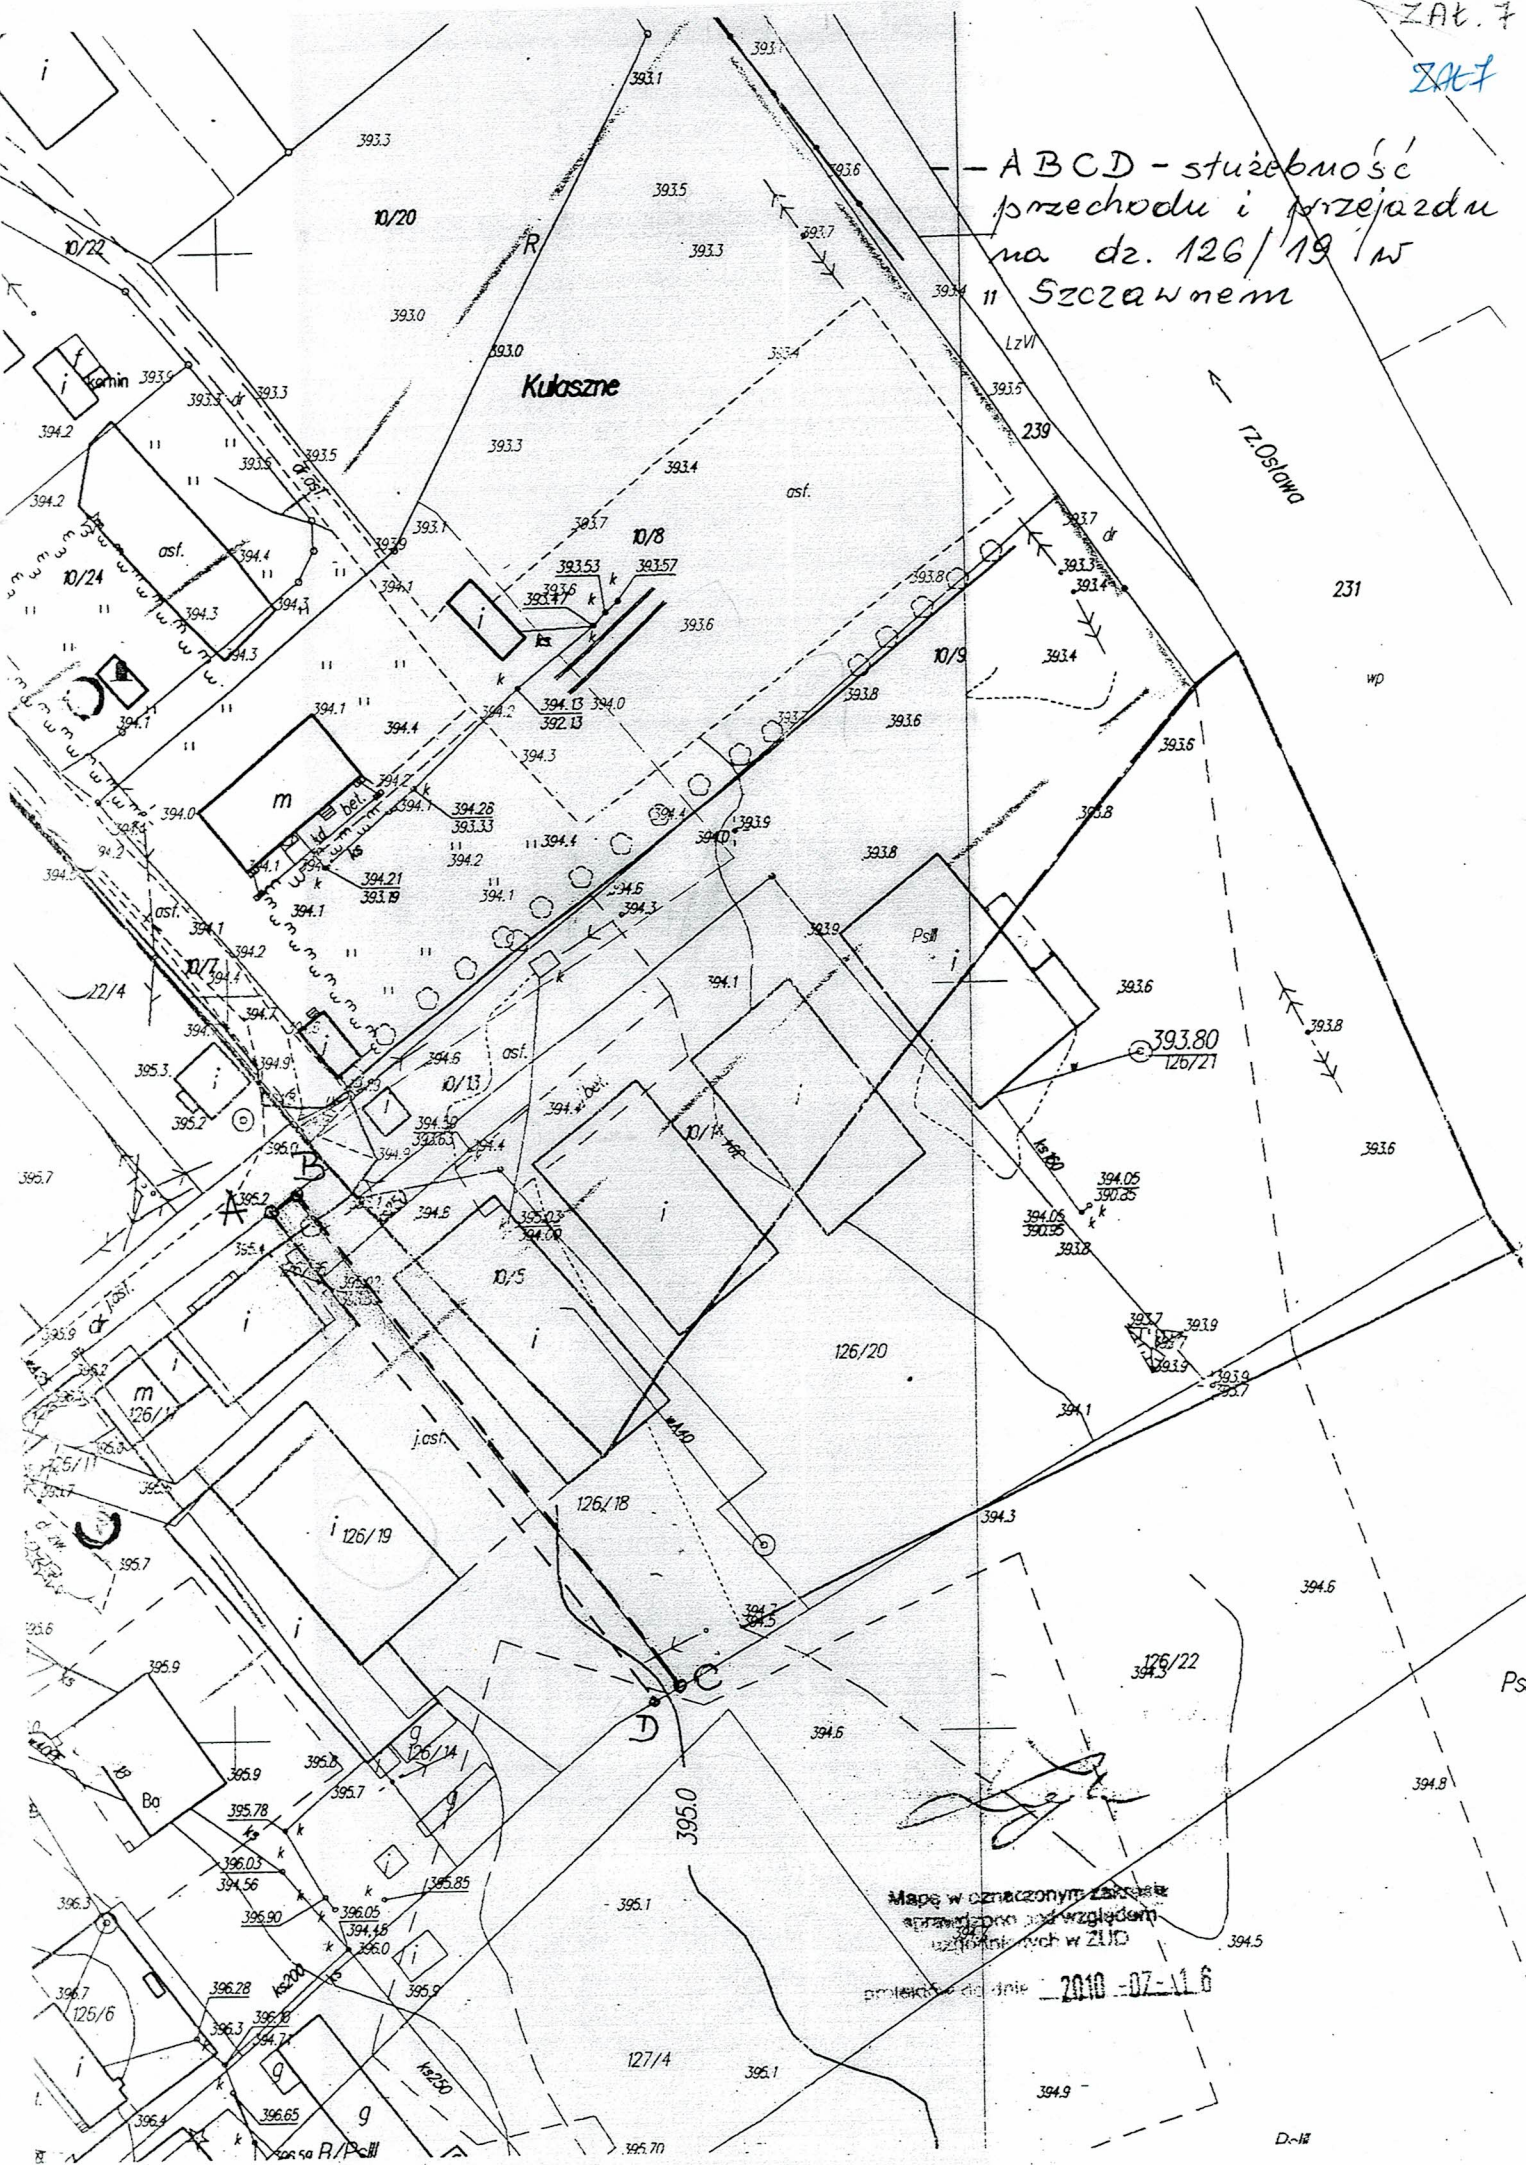

Mapa w oznaczonym zakresie
sprawdzona pod względem
użytkownikowych w ZUO
projektowa do dnia 2010-07-11 6